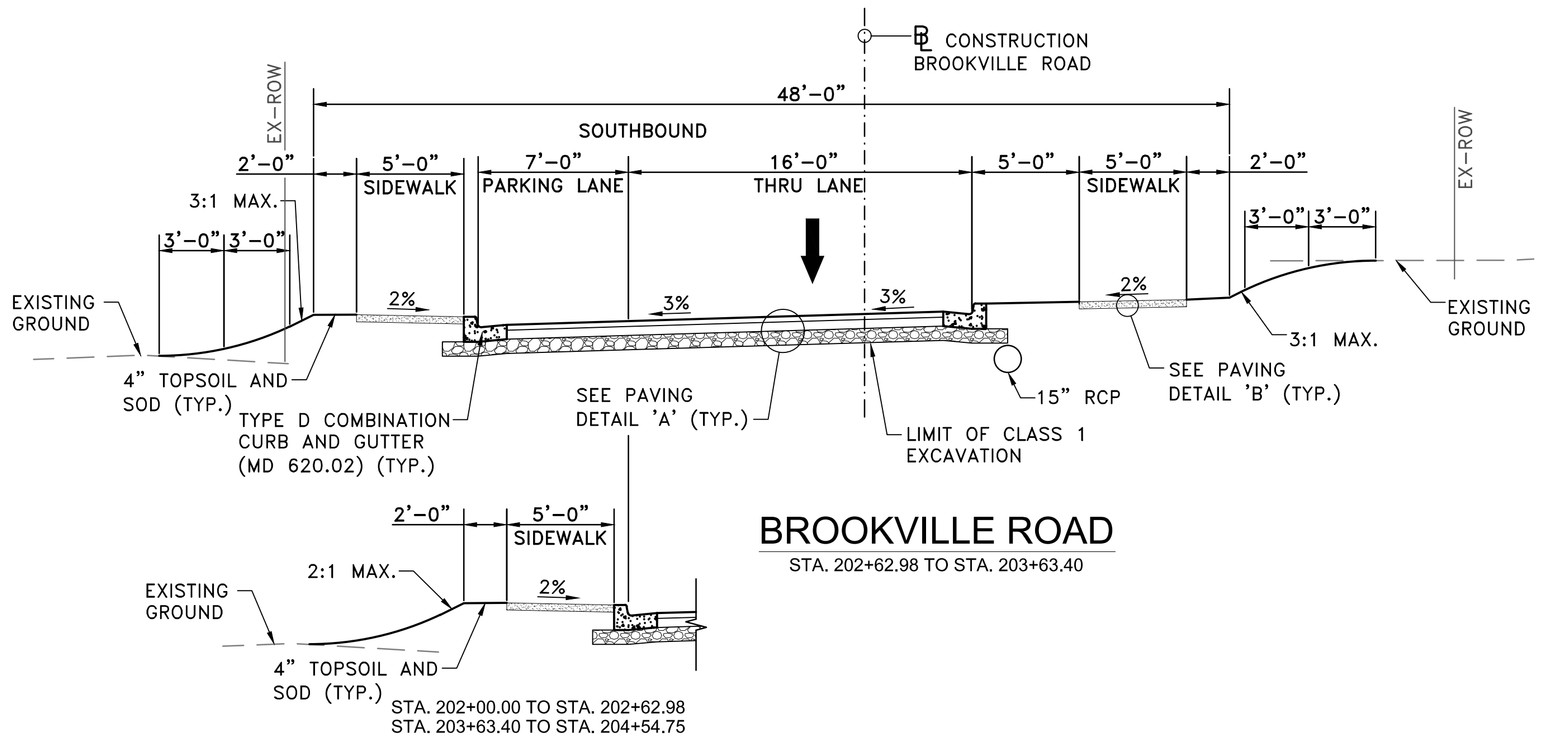

BROOKVILLE ROAD

STA. 202+62.98 TO STA. 203+63.40

STA. 202+00.00 TO STA. 202+62.98
STA. 203+63.40 TO STA. 204+54.75

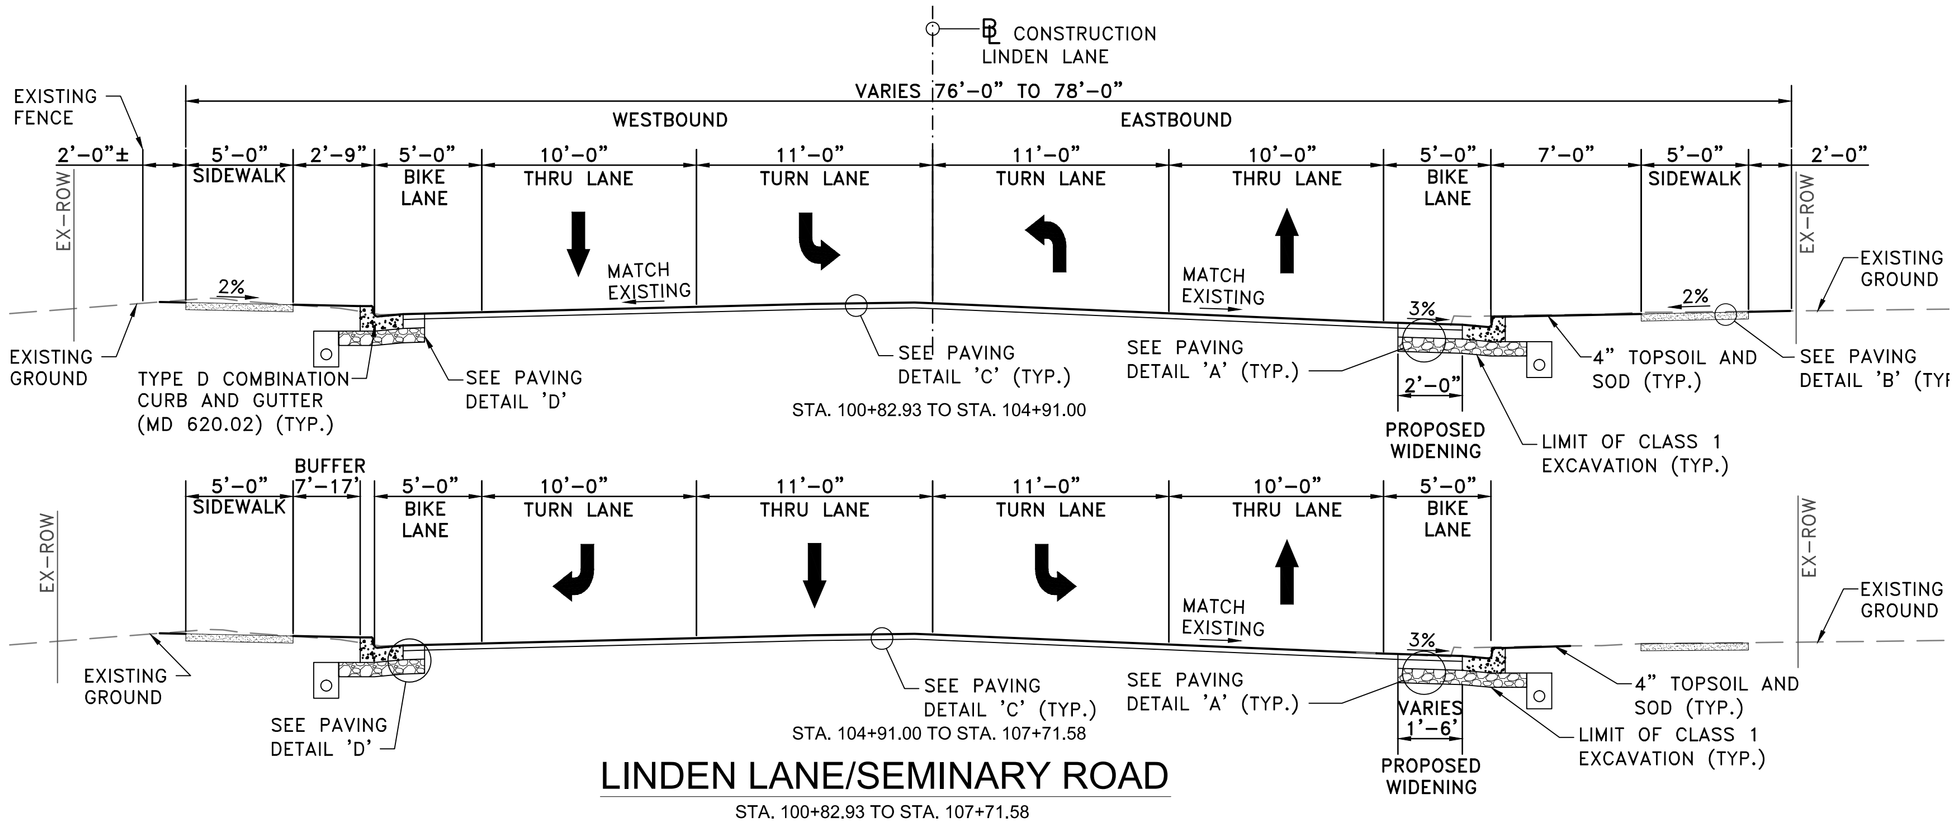

LINDEN LANE/SEMINARY ROAD

STA. 100+82.93 TO STA. 107+71.58

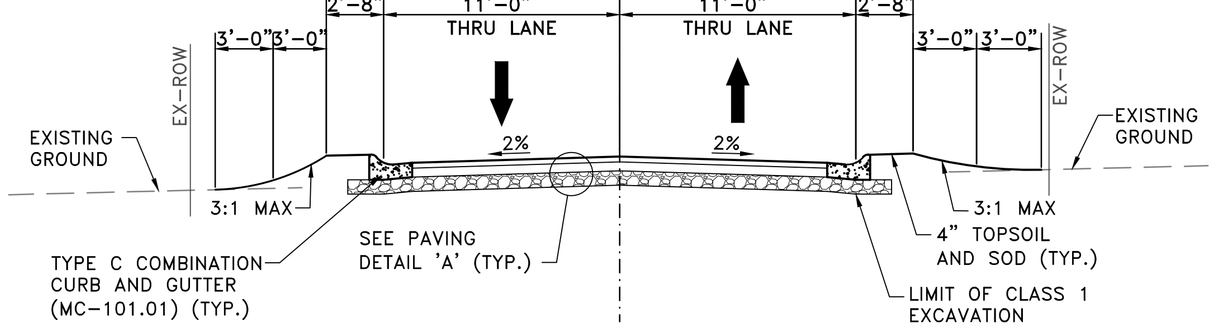

RILEY PLACE

STA. 500+15.00 TO STA. 501+25.00

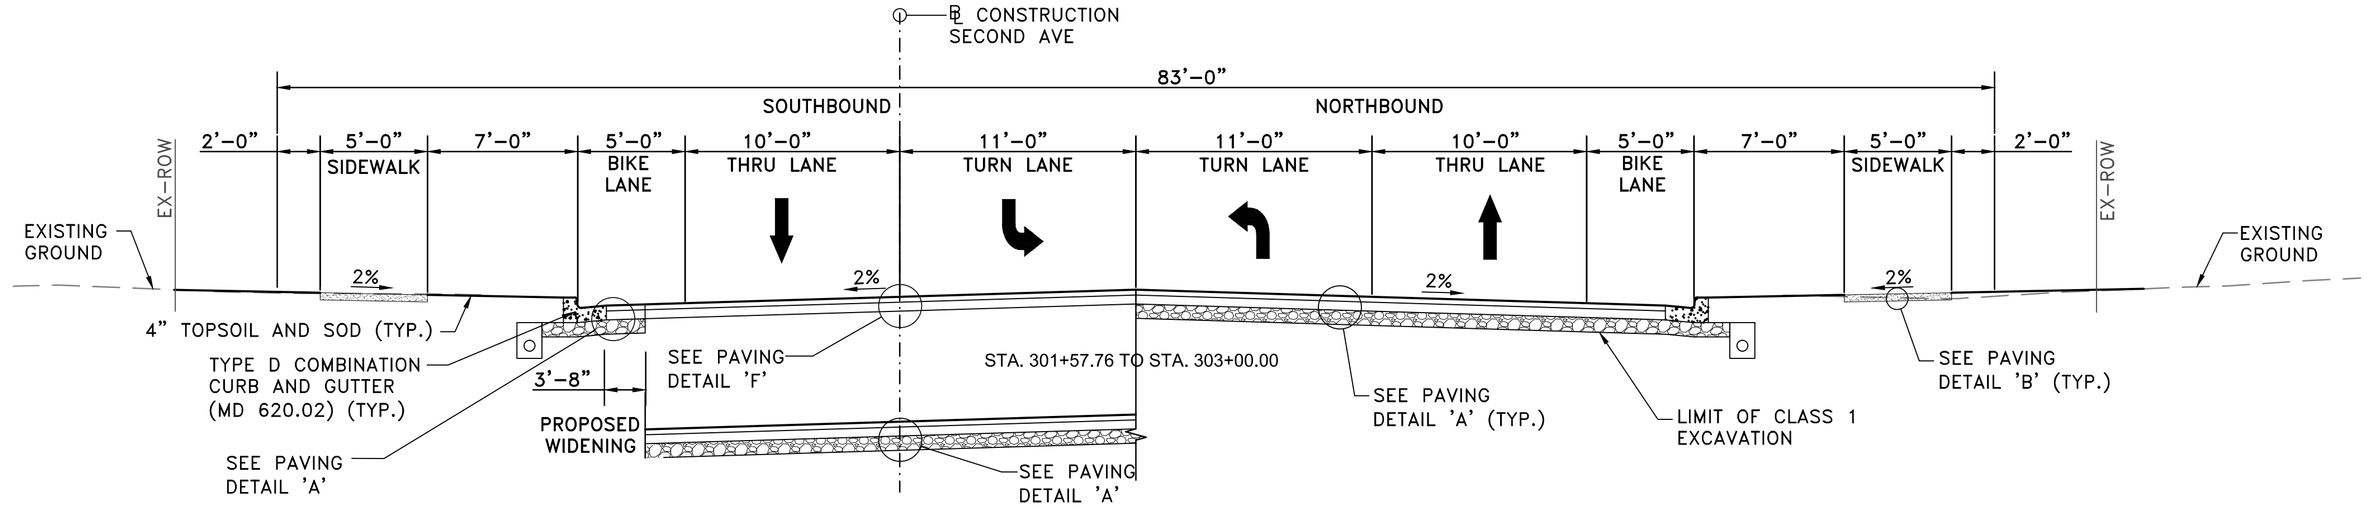

SEMINARY ROAD

STA. 301+57.76 TO STA. 304+10.85

STA. 303+40.00 TO STA. 304+10.85

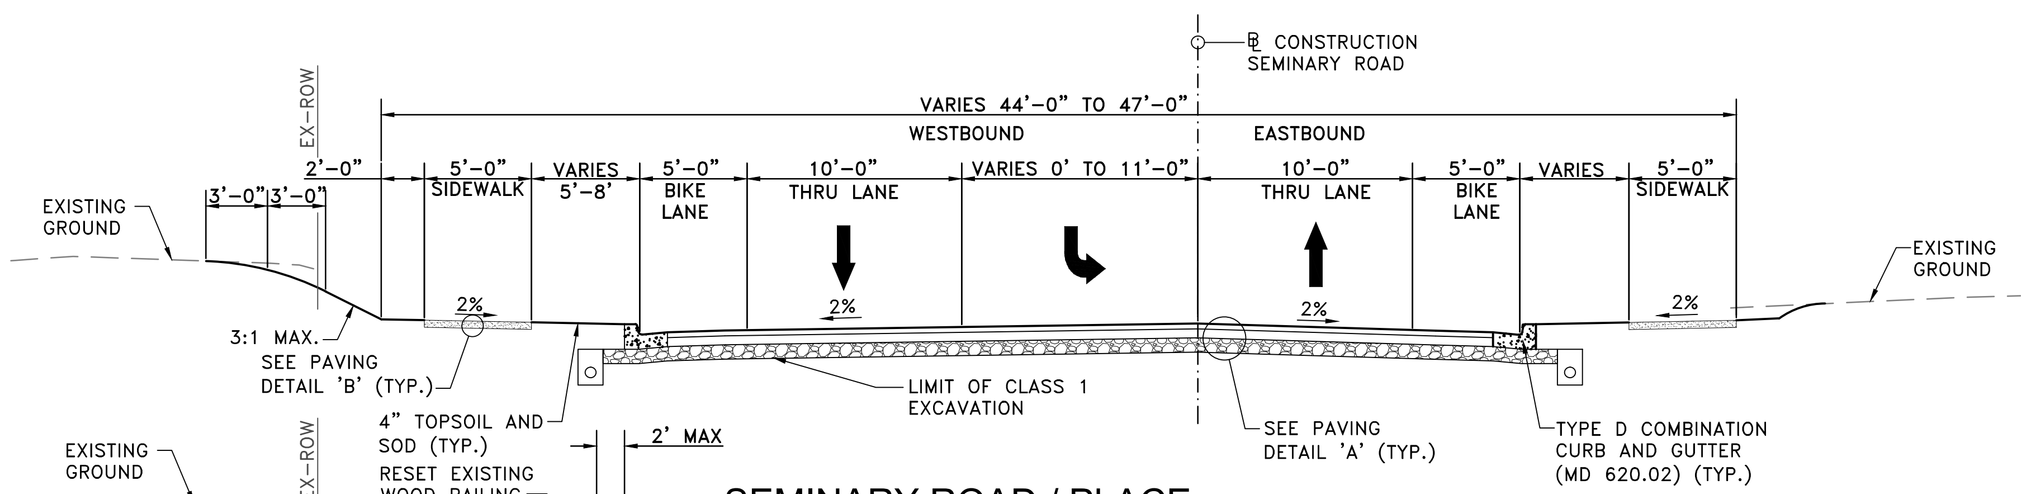

SEMINARY ROAD / PLACE

STA. 410+97.58 TO STA. 421+00.00

STA. 412+28.00 TO STA. 415+31.00

NO.	REVISION	DATE	BY

MONTGOMERY COUNTY
DEPARTMENT OF TRANSPORTATION
GAITHERSBURG, MARYLAND

RECOMMENDED FOR APPROVAL

Chief, Design Section — Date

APPROVED

Chief, Division of Transportation Engineering — Date

Designed by: MTF Drawn by: SAH Checked by: JJR

TS-01 TYPICAL SECTIONS
SEMINARY ROAD INTERSECTION IMPROVEMENTS

SCALE: NOT TO SCALE DATE: MAY 2017

Project No. : 501307 SHEET 14 of 123